

ΕΦΗΜΕΡΙΣ ΤΗΣ ΚΥΒΕΡΝΗΣΕΩΣ
ΤΗΣ ΕΛΛΗΝΙΚΗΣ ΔΗΜΟΚΡΑΤΙΑΣ

ΕΝ ΑΘΗΝΑΙΣ ΤΗι 29 ΑΥΓΟΥΣΤΟΥ 1978 | ΤΕΥΧΟΣ ΤΕΤΑΡΤΟΝ | ΑΡΙΘΜΟΣ ΦΥΛΛΟΥ 444

ΠΕΡΙΕΧΟΜΕΝΑ

ΑΠΑΛΛΟΤΡΙΩΣΕΙΣ

ΑΝΑΚΟΙΝΩΣΕΙΣ

Ἀριθ. 15669 (1)

Περὶ εἰδοποιήσεως γενομένης παρακαταθέσεως ἀπαλλοτριωθέντων κτημάτων ὑπὲρ τῆς Κοινότητος Ὀξυλίθου στὸν Ν. Εὐβοίας.

Ο ΝΟΜΑΡΧΗΣ ΕΥΒΟΙΑΣ

Ἀπὸ τὴν Κοινότητα Ὀξυλίθου Νομοῦ Εὐβοίας, κατατέθηκε στὸ Ταμεῖο Παρακαταθηκῶν καὶ Δανείων χρηματικὸ ποσὸν ὀκτὼ χιλιάδων πεντακοσίων ἑξήντα δύο (8.562) δραχμῶν, γιὰ ἀποζημίωση τῶν ἀναγκαστικῶς ἀπαλλοτριωθέντων κτημάτων ἰδιοκτησίας Ἑλένης Χας Θεοδώρου Βότση, Ἑλένης Κων/νου Κουλουρίδη καὶ Ἐρασμίας Χας Ἰ. Χρυσάγη. (Ἀριθμὸς Γραμματίου Συστάσεως Παρακαταθήκης 3017/17.6.78).

Χαλκίδα 4 Ἰουλίου 1978

Μὲ ἐντολὴ Νομάρχη
Ὁ Δ/ντής
ΚΩΝ. ΜΟΥΧΤΟΥΡΗΣ

ΠΟΛΕΟΔΟΜΙΑ

ΑΠΟΦΑΣΕΙΣ

Ἀριθ. Γ. 23043/1997 (2)

Περὶ ἐγκρίσεως τοῦ ρυμοτομικοῦ σχεδίου Καλαμάτας (Μεσσηνίας) δι' ἀνέγερσιν Κτιριακοῦ Συγκροτήματος Τεχνικῆς Σχολῆς.

Ο ΥΠΟΥΡΓΟΣ ΔΗΜΟΣΙΩΝ ΕΡΓΩΝ

Ἔχοντες ὑπ' ὄψει:

1. Τὰς διατάξεις α) τοῦ ἀπὸ 17.7.1923 Ν. Δ/τος «περὶ σχεδίων πόλεων κλπ.», ὡς μεταγενεστέρως ἐτροποποιήθησαν καὶ συνεπληρώθησαν καὶ εἰδικώτερον τοῦ ἄρθρου 29 αὐτοῦ καὶ β) τῆς παρ. 2 τοῦ ἄρθρου 4 τοῦ Νόμου 622/77 «περὶ εἰσπράξεως ὑπὸ τοῦ Δημοσίου Ταμείου τῶν διὰ τὴν ἔκδοσιν οἰκοδομικῶν ἀδειῶν καταβαλλομένων φόρων κλπ.», (Φ.Ε.Κ. 171/Α).


2. Τὴν ὑπ' ἀριθ. ΕΔ2/α/04/59/Φ.Θ.2.1.1/29.3.78 ἀπόφασιν «περὶ μεταβιβάσεως ἁρμοδιοτήτων τοῦ Ὑπουργοῦ Δημοσίων Ἔργων εἰς τὸν Ὑφυπουργὸν τοῦ αὐτοῦ Ὑπουργείου» (Φ.Ε.Κ. 282/Β) καὶ ἰδόντες τὸ ὑπ' ἀριθ. Τ.Υ.5491/2667/22.5.1978 ἔγγραφον τῆς Δ/νσεως Τεχνικῶν Ὑπηρεσιῶν Νομαρχίας Μεσσηνίας, ὡς καὶ τὴν ὑπ' ἀριθ. 102/1978 γνωμοδότησιν τοῦ Συμβουλίου Δημοσίων Ἔργων (Τμῆμα Οἰκισμοῦ), ἀποφασίζομεν:

Ἐγκρίνεται τὸ ρυμοτομικὸν σχέδιον Καλαμάτας (Μεσσηνίας) εἰς θέσιν Λαγκαδᾶ παρὰ τὴν Ἐθνικὴν ὁδὸν Καλαμάτας Ἀθηνῶν διὰ τοῦ καθορισμοῦ χώρου δι' ἀνέγερσιν κτιριακοῦ συγκροτήματος Τεχνικῆς Σχολῆς (ΚΕΚΑΤΕ καὶ ΚΜ), ὡς ἐμφαίνεται ὑπὸ στοιχεῖα Α — Β — Γ — Δ — Ε — Ζ — Η — Θ — Ι — Κ — Λ — Μ — Ν — Ξ — Ο — Α εἰς τό, ὑπὸ τοῦ Γενικοῦ Διευθυντοῦ Οἰκισμοῦ τεθεωρημένον διὰ τῆς ὑπ' ἀριθ. Γ23043/1978 πράξεως αὐτοῦ σχετικὸν πρωτότυπον διάγραμμα ὑπὸ κλίμακα 1:500, τοῦ ὁποίου συνοπτικὸν ἀντίτυπον δημοσιεύεται μετὰ τῆς παρούσης.

Ἡ παροῦσα δημοσιευθήτω διὰ τῆς Ἐφημερίδος τῆς Κυβερνήσεως.

Ἐν Ἀθήναις τῇ 2 Αὐγούστου 1978

Ο ΥΦΥΠΟΥΡΓΟΣ
ΣΤΕΦΑΝΟΣ ΜΑΝΟΣ

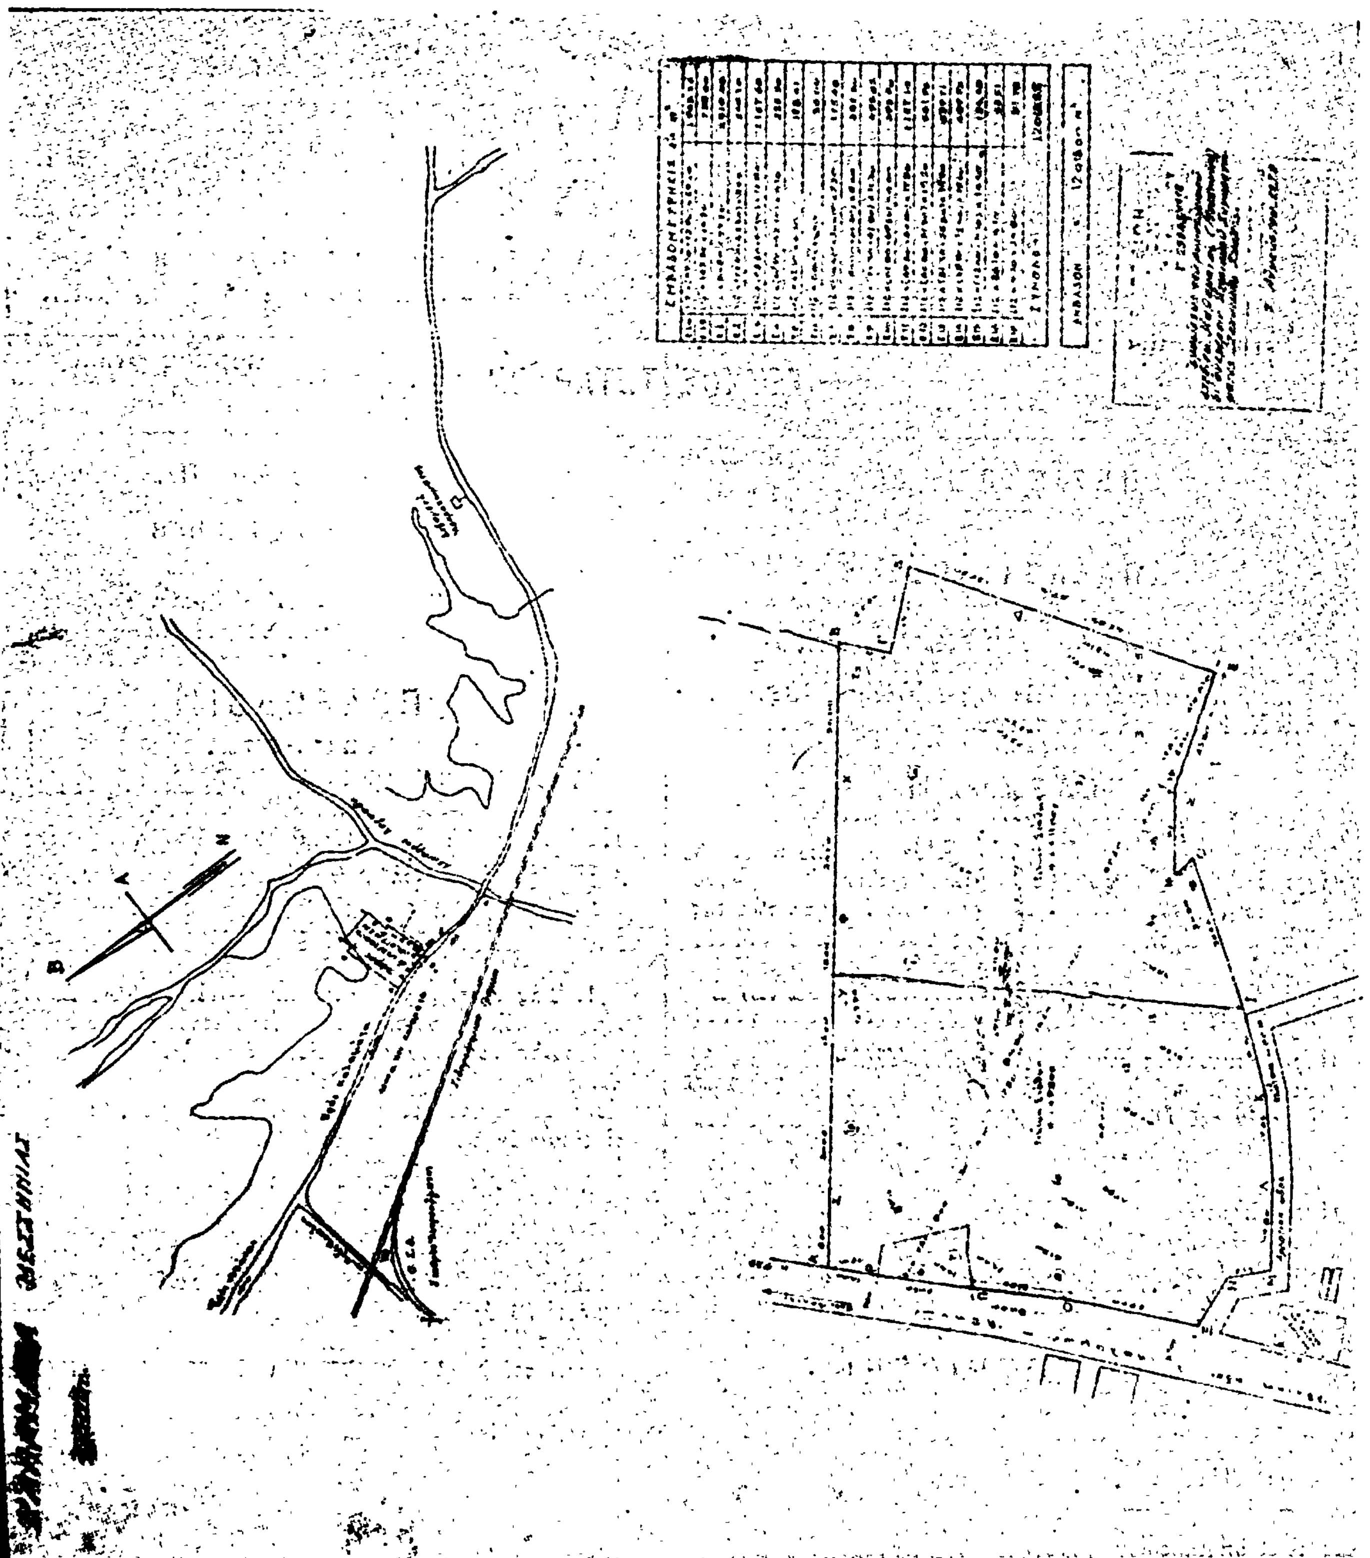

Αριθ. Η. 9104 (3)

Περὶ ἐγκρίσεως τροποποιήσεως ρυμοτομικοῦ σχεδίου πόλεως Αἰγείρας Ν. Ἀχαΐας.

Ο ΝΟΜΑΡΧΗΣ ΑΧΑΪΑΣ

Ἔχοντας ὑπόψη :

1. Τὶς διατάξεις τοῦ Νόμου 3200/55 «περὶ Διοικητικῆς Ἀποκεντρώσεως» καὶ τὶς ἴδιες τοῦ ἀπὸ 28.6.1955 Β.Δ., περὶ ἐξαιρέσεως ἀπὸ τῆς ἁρμοδιότητος τῶν Νομαρχῶν μερικῶν ἀντικειμένων ἁρμοδιότητος τοῦ Υ.Δ.Ε.

2. Τὶς Δ/ξεις τοῦ 532/70 Ν.Δ. «περὶ συμπληρώσεως τῶν Δ/ξεων περὶ Διοικητικῆς Ἀποκεντρώσεως».

3. Τὶς δ/ξεις τοῦ 712/70 Β.Δ.

4. Τὴν Α7/16/11/7.10.70 κοινὴ ἀπόφαση τῶν Ὑπουργῶν Προεδρίας Κυβερνήσεως Ἐσωτερικῶν καὶ Δημ. Ἔργων «περὶ Ὀργανώσεων τῶν Περ/κῶν Ὑπηρεσιῶν τοῦ Υ.Δ.Ε.

5. Τὴν Α.111814/13.10.1970 ἐγκ. Α. 311 Ὑπουργ. Δημ. Ἔργων περὶ ἐφαρμογῆς τῶν Δ/ξεων περὶ ἀποκεντρώσεως ἁρμοδιοτήτων.

6. Τὶς Δ/ξεις τοῦ ἀπὸ 17.7.1923 Ν.Δ. «περὶ σχεδίων πόλεων».

7. Τὶς σχετικὲς Δ/ξεις τοῦ ΓΟΚ.

8. Τὸ ἀπὸ 3/8.10.1936 Δ/γμα περὶ ἐγκρίσεως τοῦ ρυμοτομικοῦ σχεδίου πόλεως Αἰγείρας μεταξὺ τῆς παλαιᾶς Ἐθνικῆς ὁδοῦ Κορίνθου-Πατρῶν μέχρι τῆς σιδηροδρομικῆς γραμμῆς.

9. Τὶς Δ/ξεις τοῦ Ν.Δ. 1018/1971/ΦΕΚ 220 Τ.Α' 1.11.1971 περὶ τροποποιήσεως καὶ συμπληρώσεως Α.Ν. 314/1968 κ.λ.π.

10. Τὴν ἀρ. 14/78 ἀπόφαση Κοινοτικοῦ Συμβουλίου Αἰγείρας μὲ τὴν ὁποία προτείνεται ἡ τροποποίηση τοῦ ἐγκεκριμένου ρυμοτομικοῦ σχεδίου τῆς πόλεως Αἰγείρας γιὰ τὴν κατάργηση τῆς πρασιᾶς.

11. Τὴν ἀπὸ 19.9.1977 βεβαίωση τοῦ Προέδρου Αἰγείρας ὅτι ἀπὸ τὴν προτεινομένη τροποποίηση οὔτε μία ἀρτία ἰδιοκτησία γίνεται μὴ ἀρτία.

12. Τὸ ἀπὸ 14.9.1976 τοπογραφικὸ διάγραμμα.

13. Τὸ ἀπὸ 9.5.1978 ἀποδεικτικὸ δημοσιεύσεως τῆς ἀριθ. 14/78 ἀποφάσεώς του στὴν ἐξώθυρα τοῦ Κοινοτικοῦ Καταστήματος.

14. Τὴ σύμφωνη γνωμοδότηση τοῦ Ν.Σ.Δ.Ε., ἡ ὁποία διατυπώθηκε στὸ 12/8/30.6.78 πρακτικό του μὲ τὴν ὁποία ἐγκρίνει τὴν τροποποίηση μὲ πλάτος δρόμου 8 μέτρων καὶ ἐπιμένει ὡς πρὸς τὴν θέσπιση πρασιᾶς ποὺ προβλέπεται ἀπὸ τὸν ΓΟΚ πλάτους ὄχι μικρότερο τῶν 3 μέτρων ἐπειδὴ τὸ σύστημα δομήσεως εἶναι συνεχές, ἀποφασίζουμε :

Ἐγκρίνουμε τὴν τροποποίηση τοῦ ρυμοτομικοῦ σχεδίου Αἰγείρας ποὺ συνίσταται στὴ μείωση τοῦ πλάτους τῆς ὁδοῦ ἄνω τῆς παλαιᾶς Ἐθνικῆς ὁδοῦ Κορίνθου-Πατρῶν μέχρι τῆς σιδηροδρομικῆς γραμμῆς ἀπὸ 12.00 μέτρα σὲ 8,00 μ. καὶ τὴ μείωση τῆς πρασιᾶς ἀπὸ 6,00 μ. σὲ 3,00 μ. καὶ εἰδικότερα ὅως φαίνεται στὸ συνημμένο τοπογραφικὸ διάγραμμα τοῦ Πολ/κοῦ Ὑπομ. Σωτ. Φιλιππακοπούλου μὲ κλίμακα 1 : 1000, ποὺ διορθώθηκε καὶ θεωρήθηκε ἀπὸ τὸν Προϊστάμενο τοῦ Τμήματος Πολεοδομικῶν Ἐφαρμογῶν τῆς Δ/νσεως Τ.Υ. Ν. Ἀχαΐας.

Ἡ ἀπόφαση αὐτὴ μὲ διάγραμμα νὰ δημοσιευθεῖ στὴν Ἐφημερίδα τῆς Κυβερνήσεως.

Πάτραι, 28 Ἰουλίου 1978

Ὁ Νομάρχης
ΝΙΚΟΛΑΟΣ ΧΑΝΟΣ

ΑΙΓΕΙΡΑ

ΤΡΟΠΟ

ΕΘΕΩΡΗΘΗ

Ἐν Αἰγείρᾳ τῇ 7-6-77

Ο ΠΡΟΕΔΡΟΣ ΤΗΣ ΚΟΙΝΟΤΗΤΟΣ



ΑΙΓΙΟΝ 14-9-76

Ο ΜΗΧ/ΚΟΣ

ΣΩΤ. Γ. ΦΙΛΙΠΠΑΚΟΠΟΥΛΟΣ
ΠΟΛΙΤΙΚΟΣ ΥΠΟΜΗΧΑΝΙΚΟΣ
ΠΤΥΧΙΟΥΧΟΣ Ε.Μ.Π.
ΑΙΓΙΟΝ ΜΗΤΡΟΠΟΛΕΩΣ 9
ΤΗΛ. 22194


ΑΞΩΝ Ο.Σ.Ε

ΑΞΩΝ ΠΑΛΑΙΑΣ ΕΘΝΙΚΗΣ ΟΔΟΥ

ΕΛΕΓΧΘΗ

Πάτραι 5-4-1977

ΕΘΕΩΡΗΘΗ

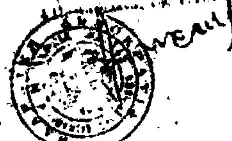

...ΙΚΟΥ ΣΧΕΔΙΟΥ

...500

ΥΠΟΜΝΗΜΑ

1. ΙΔΙΟΚΤΗΣΙΑ ΗΛΙΑ ΠΑΝ. ΡΟΖΟΥ
2. » ΑΘΗΝΑ Γ. ΠΑΝΑΓΟΠΟΥΛΟΥ
3. » ΧΡΗΣΤ. ΧΑΡ. ΣΠΥΡΟΠΟΥΛΟΥ ΚΑΙ ΗΛΙΑ ΠΑΝ. ΡΟΖΟΥ
4. » ΔΙΟΝ. ΔΗΜ. ΤΣΑΚΩΝΑ
5. » ΙΩΑΝ. ΓΕΩΡΓ. ΣΩΤΗΡΟΠΟΥΛΟΥ
6. » ΓΕΩΡΓ. ΚΩΝ/ΝΟΥ ΠΕΠΑ

ΟΡΟΙ ΔΟΜΗΣΕΩΣ

...ρόσωπον	10.00
...άθος	15.00
...μβαδόν	200.00
...ύστημα	συνεχές
...ροφοι	3
...ψος	11.50

Μ. ΑΓΓΕΛΟΠΟΥΛΟΥ

ΑΠΟΣΠΑΣΜΑ ΕΚ ΤΟΥ ΕΓΚΕΚΡΙΜΕΝΟΥ ΧΛ 1:1000

Ἐνεκρίθη διὰ τοῦ ἀπὸ 21-9-1932 διατάγματος δημοσιευθέντος εἰς τὸ ὑπ' ἀριθ. 349 Ο.Ε.Κ. τεῦχος Α' τῆς 29-9-1932.

Ἔγκρισις τροποποιήσεως ἐπὶ τῆς παλαιᾶς Ἐθνικῆς ὁδοῦ διὰ τῆς ὑπ' ἀριθ. 65927/1-9-1969 ἀποφάσεως Νομαρχίας Ἀχαΐας

Ἀριθ. Τ.Υ. 6263 (4)

Περὶ ἐπεκτάσεως ρυμοτομικοῦ σχεδίου οἰκισμοῦ Ἀδριανῆς ποὺ περιλαμβάνει τὴν ἐπέκταση τοῦ ΙΙ Ο.Τ. καὶ τὴ δημιουργία τοῦ Ο.Τ 82 στὸ Ν. Δράμας.

Ο ΝΟΜΑΡΧΗΣ ΔΡΑΜΑΣ

Ἔχοντας ὑπόψη :

1. Τὶς διατάξεις τοῦ ἀπὸ 17-7/16.8/1923 Ν.Δ. καὶ εἰδικότερα τὰ ἄρθρα 3.9 καὶ 70, ὅπως τροποποιήθηκαν μεταγενέστερα.

2. Τὶς διατάξεις τοῦ Α.Ν. 314/1968 «περὶ παροχῆς εἰς τὸν Ὑπουργὸν Βορείου Ἑλλάδος καὶ τοὺς Νομάρχας ἁρμοδιότητος ἐπὶ θεμάτων ἐγκρίσεως ἐπεκτάσεως ἢ τροποποιήσεως σχεδίων πόλεων καὶ κωμῶν».

3. Τὴν ἀπόφαση τοῦ Κοινοτικοῦ Συμβουλίου Κοινότητος Ἀδριανῆς μὲ τὸν ἀριθμ. 66/7.11.1977.

4. Τὴ γνωμοδότηση τοῦ Π.Σ.Δ.Ε. (Τμῆμα Ν. Δράμας), ὅπως ἐκφράζεται στὸ πρακτικὸ μὲ ἀριθ. 20 τῆς 27.6.1978, ἀποφασίζουμε :

Ἐγκρίνουμε τὴν ἐπέκταση τοῦ ρυμοτομικοῦ σχεδίου οἰκισμοῦ Ἀδριανῆς Ν. Δράμας, ποὺ περιλαμβάνει τὴν ἐπέκταση τοῦ Ο.Τ. ΙΙ καὶ τὴ δημιουργία τοῦ Ο.Τ. 82, ὅπως φαίνεται στὸ τοπογρ. διάγραμμα ποὺ συνοδεύει τὴν ἀπόφαση αὐτή.

Ἡ παροῦσα μὲ τὸ διάγραμμα ποὺ τὴ συνοδεύει νὰ δημοσιευθεῖ στὴν Ἐφημερίδα τῆς Κυβερνήσεως.


Δράμα, 3 Αὐγούστου 1978

Ὁ Νομάρχης
ΑΝΑΣΤΑΣΙΟΣ ΝΙΚΟΛΑΪΔΗΣ


ΕΠΕΚΤΑΣΙΣ ΣΧΕΔΙΟΥ ΟΙΚΙΣΜΟΥ
ΑΔΡΙΑΝΗΣ
ΚΛΙΜΑΞ 1:500

Δράμα Σεπτέμβριος 1977

Ο Συντάξας

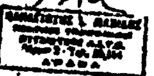

ΕΘΕΩΡΗΘΗ

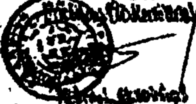



ΥΠΟΜΝΗΜΑ

[illegible]	Ο.Τ.	[illegible]	[illegible]
[illegible]	11	[illegible]	[illegible]
[illegible]	11	[illegible]	[illegible]
[illegible]	12	[illegible]	[illegible]
[illegible]	12	[illegible]	[illegible]
[illegible]	12	[illegible]	[illegible]
[illegible]	12	[illegible]	[illegible]
[illegible]	12	[illegible]	[illegible]

11

12

13

14

ΑΝΑΚΟΙΝΩΣΕΙΣ

(5)

Περὶ εἰδοποιήσεως γενομένης παρακαταθέσεως ἀποζημιώσεως ἀκινήτων πρὸς διάνοιξιν τῆς Λεωφόρου Στρατοῦ.

Ο ΔΙΕΥΘΥΝΤΗΣ ΠΟΛΕΟΔΟΜΙΑΣ
Ν. ΘΕΣΣΑΛΟΝΙΚΗΣ

Ἀνακοινοῖ ὅτι κατέθηκεν ποσὸν ἀποζημιώσεως λόγῳ ἀναγκαστικῆς ἀπαλλοτριώσεως ἀκινήτων πρὸς διάνοιξιν τῆς Λεωφόρου Στρατοῦ διὰ τοῦ κάτωθι γραμματίου συστάσεως παρακαταθήκης.

ΤΑΜΕΙΟΝ ΠΑΡΑΚΑΤΑΘΗΚΩΝ ΚΑΙ ΔΑΝΕΙΩΝ

Ὑποκατάστημα Θεσ/νίκης ἀριθ. 241192

Γραμμάτιον συστάσεως παρακαταθήκης ποσοῦ δραχμῶν 1.598.900.

Ὁ Ἀναστάσιος Κωνσταντίνου Σταυρόπουλος, ὑπόλογος ἔργου 7871003 παρὰ τῇ 2α Δ.Ε.Κ.Ε. Θεσ/νίκης κατέθηκεν εἰς τὸ Ταμεῖον Παρακαταθηκῶν καὶ Δανείων δραχμὰς ἓν ἑκατομμύριον πεντακοσίας ἐνενήκοντα ὀκτὼ χιλιάδας ἐννεακοσίας ἐπὶ τῇ κατωτέρω αἰτίᾳ:

Παρακατάθεσις ἀποζημιώσεως δυνάμει τῆς ὑπ' ἀριθ. 28593/22.7.78 ἀποφάσεως τῆς Νομαρχίας Θεσ/νίκης, καθορισθείσης διὰ τῆς ὑπ' ἀριθ. 1711/77 ἀποφάσεως τοῦ Μονομ. Πρωτ/κείου Θεσ/νίκης, δι' ἀπαλλοτριωθεῖσαν ἔκτασιν βάσει τῆς ὑπ' ἀριθ. 1402/59 πράξεως τακτοποιήσεως τοῦ Π.Γ.Θ. πρὸς διάνοιξιν τῆς Λεωφόρου Στρατοῦ, λόγῳ ἐφαρμογῆς Σχεδίου πόλεως Θεσ/νίκης συμφώνως τῷ ἀπὸ 27.1.25 Διατάγματι, εἰς βάρος τοῦ ἔργου 7871003 καὶ ἀποδοτέας εἰς τοὺς κατὰ νόμον ἀνηγνωρισθησομένους δικαιούχους.

Ἐκ τοῦ Δ. 3737/27.7.78. Κ. 4101

Ἐν Θεσ/νίκῃ τῇ 27-7-1978

Ἐχαρτοσημάνθη τὸ μεσαῖον ἀπόκομμα

Ὁ Ταμίας — Ὁ Προϊστάμενος τοῦ Ὑπ/τος

Ἀκριβὲς Ἀντίγραφον

Ἐκδιδόμενον ἀτελῶς πρὸς χρῆσιν τῆς 2ας Δ.Ε.Κ.Ε. Θεσ/νίκης καὶ δὲν δύναται νὰ χρησιμοποιηθῇ πρὸς ἀπόδοσιν τῆς ἀνωτέρω παρ/κης.

Ἐν Θεσ/νίκῃ τῇ 27.7.1978

Ὁ Προϊστάμενος τοῦ Ὑπ/τος
Κ. ΒΟΡΤΣΕΛΑΣ

Ἀκριβὲς ἀντίγραφον
Ὁ Προϊστάμενος
Γραφείου Γραμματείας
2ας Δ.Ε.Κ.Ε. Θεσ/νίκης

Θ. ΜΑΝΟΥΗΛ

ΑΠΟ ΤΟ ΕΘΝΙΚΟ ΤΥΠΟΓΡΑΦΕΙΟ